


Budynek 1, 2, 3, 7, 8, 9, 13, 14, 15, 18


STANDARD - RZUT PIĘTRA

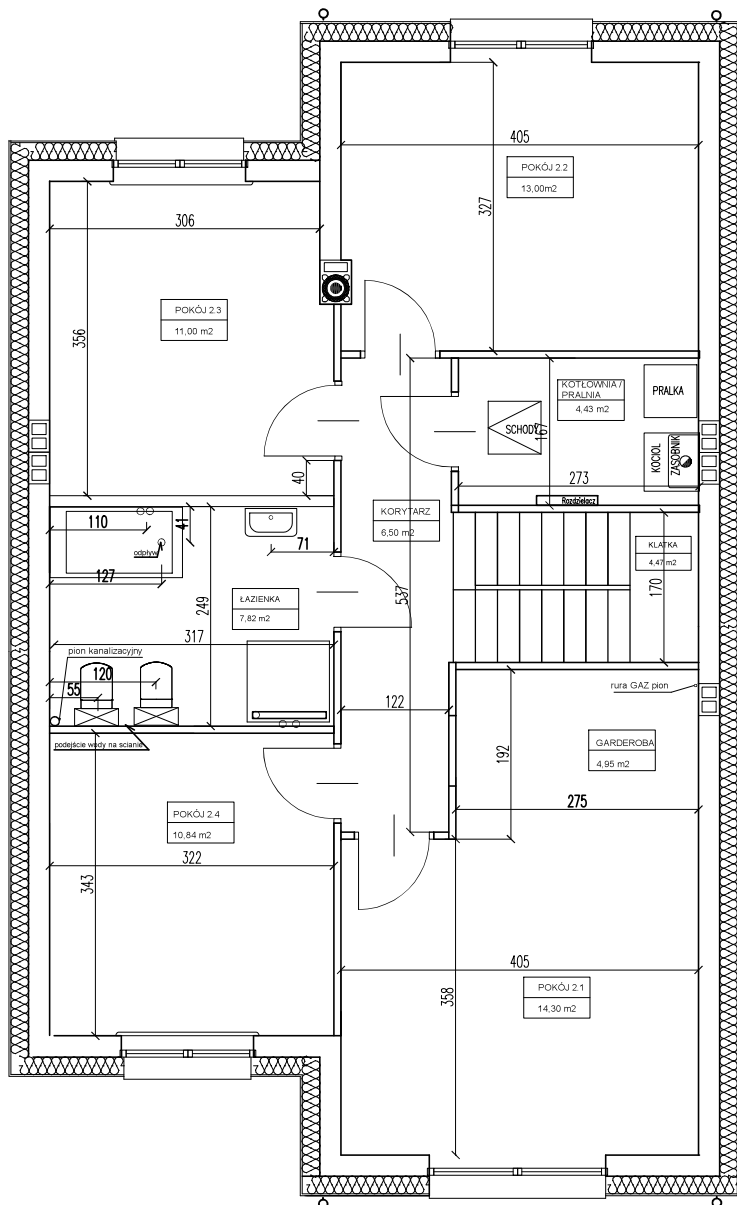

PARTER	
POKÓJ	23.34 m ²
KUCHNIA	16.46 m ²
ŁAZIENKA	3.84 m ²
HALL	2.38 m ²
SIEŃ	5.84 m ²
GARAŻ	20.08 m ²
RAZEM	71.94 m ²
PIĘTRO	
POKÓJ 2.1	14.30 m ²
POKÓJ 2.2	13.00 m ²
POKÓJ 2.3	11.00 m ²
POKÓJ 2.4	10.84 m ²
ŁAZIENKA	7.82 m ²
PRALNIA	4.43 m ²
KORYTARZ	6.50 m ²
KŁATKA	4.74 m ²
GARDEROBA	4.95 m ²
RAZEM	77.58 m ²

OGÓLEM 149.52 m²
pow wg PN-ISO 9836

STANDARD - RZUT PARTERU

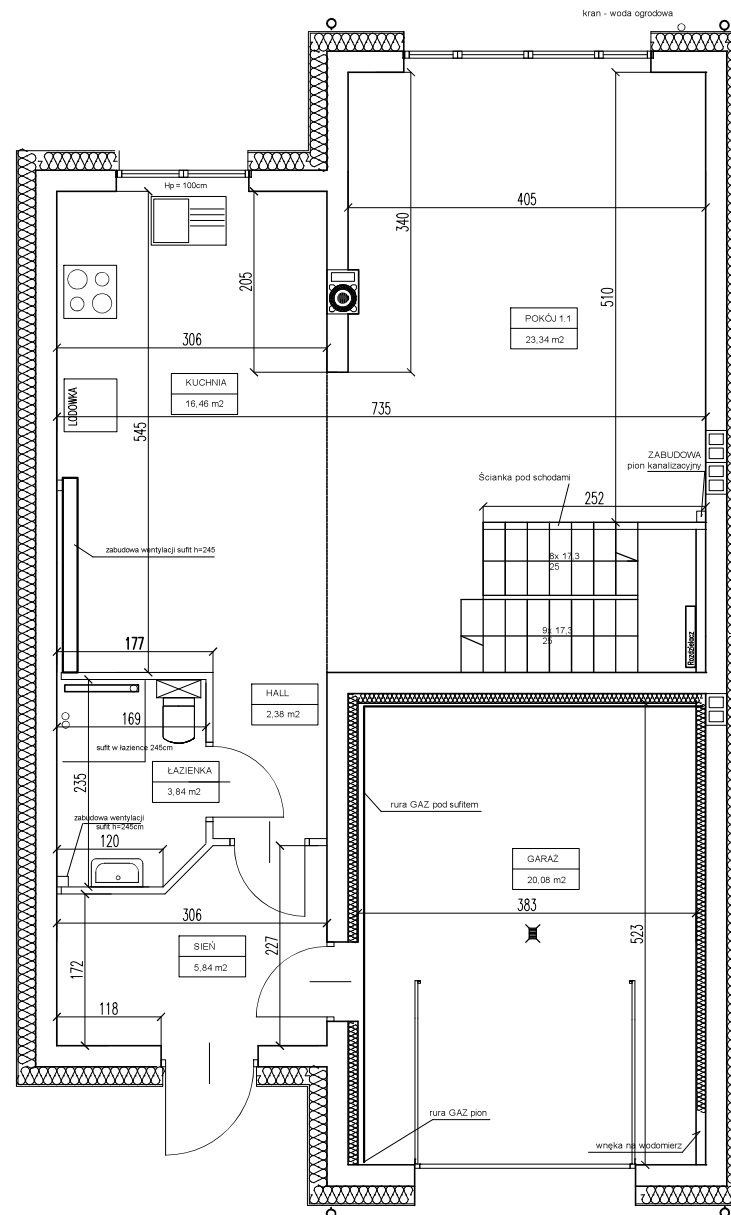

SKALA 1:200
100 cm
200 cm

Uwaga: wymiary w stanie surowym (bez tynków)

www.srebrnykadr.pl